


안성시 일죽면 송천리 548-11
안성 도시계획시설
(소로3-1호선) 결정(변경)

지형도면고지도

LEGEND

- 구역 계(기정)
- 구역 계(변경)
- 도시계획선
- 지적선
- 대로
- 소로
- 광장
- 수도공급설비

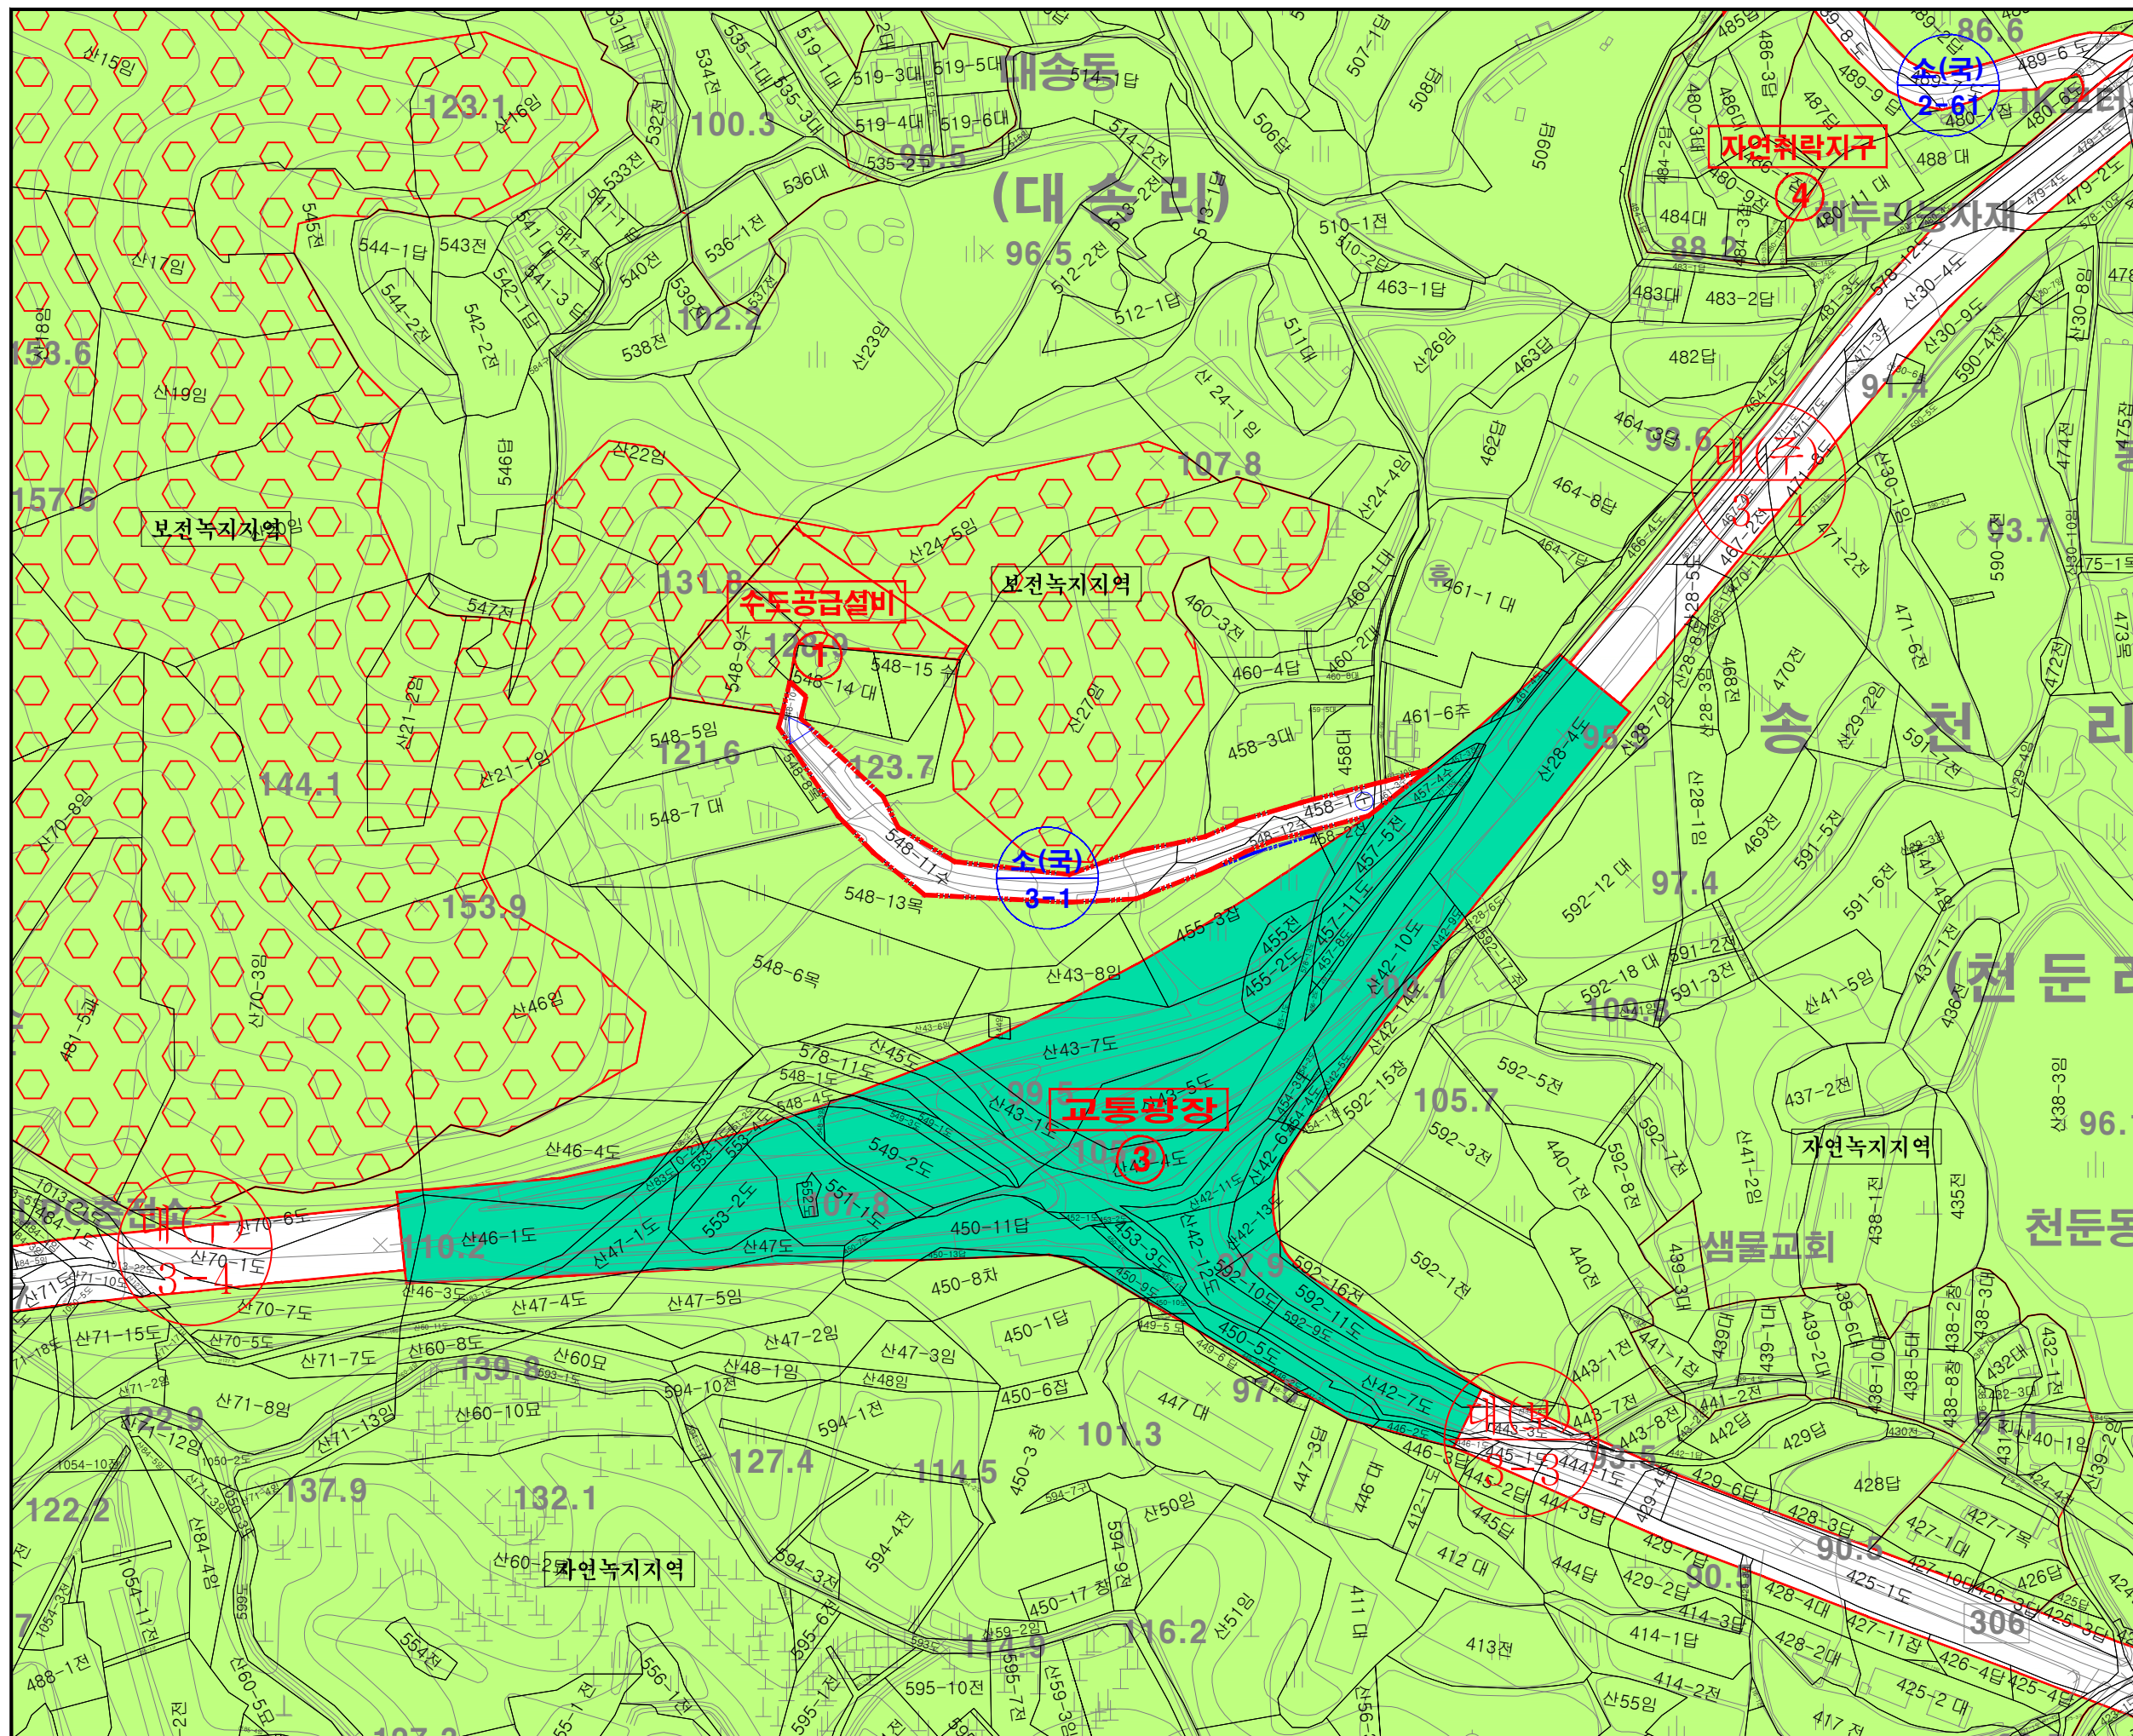

S = 1 : 1,200(A1)

